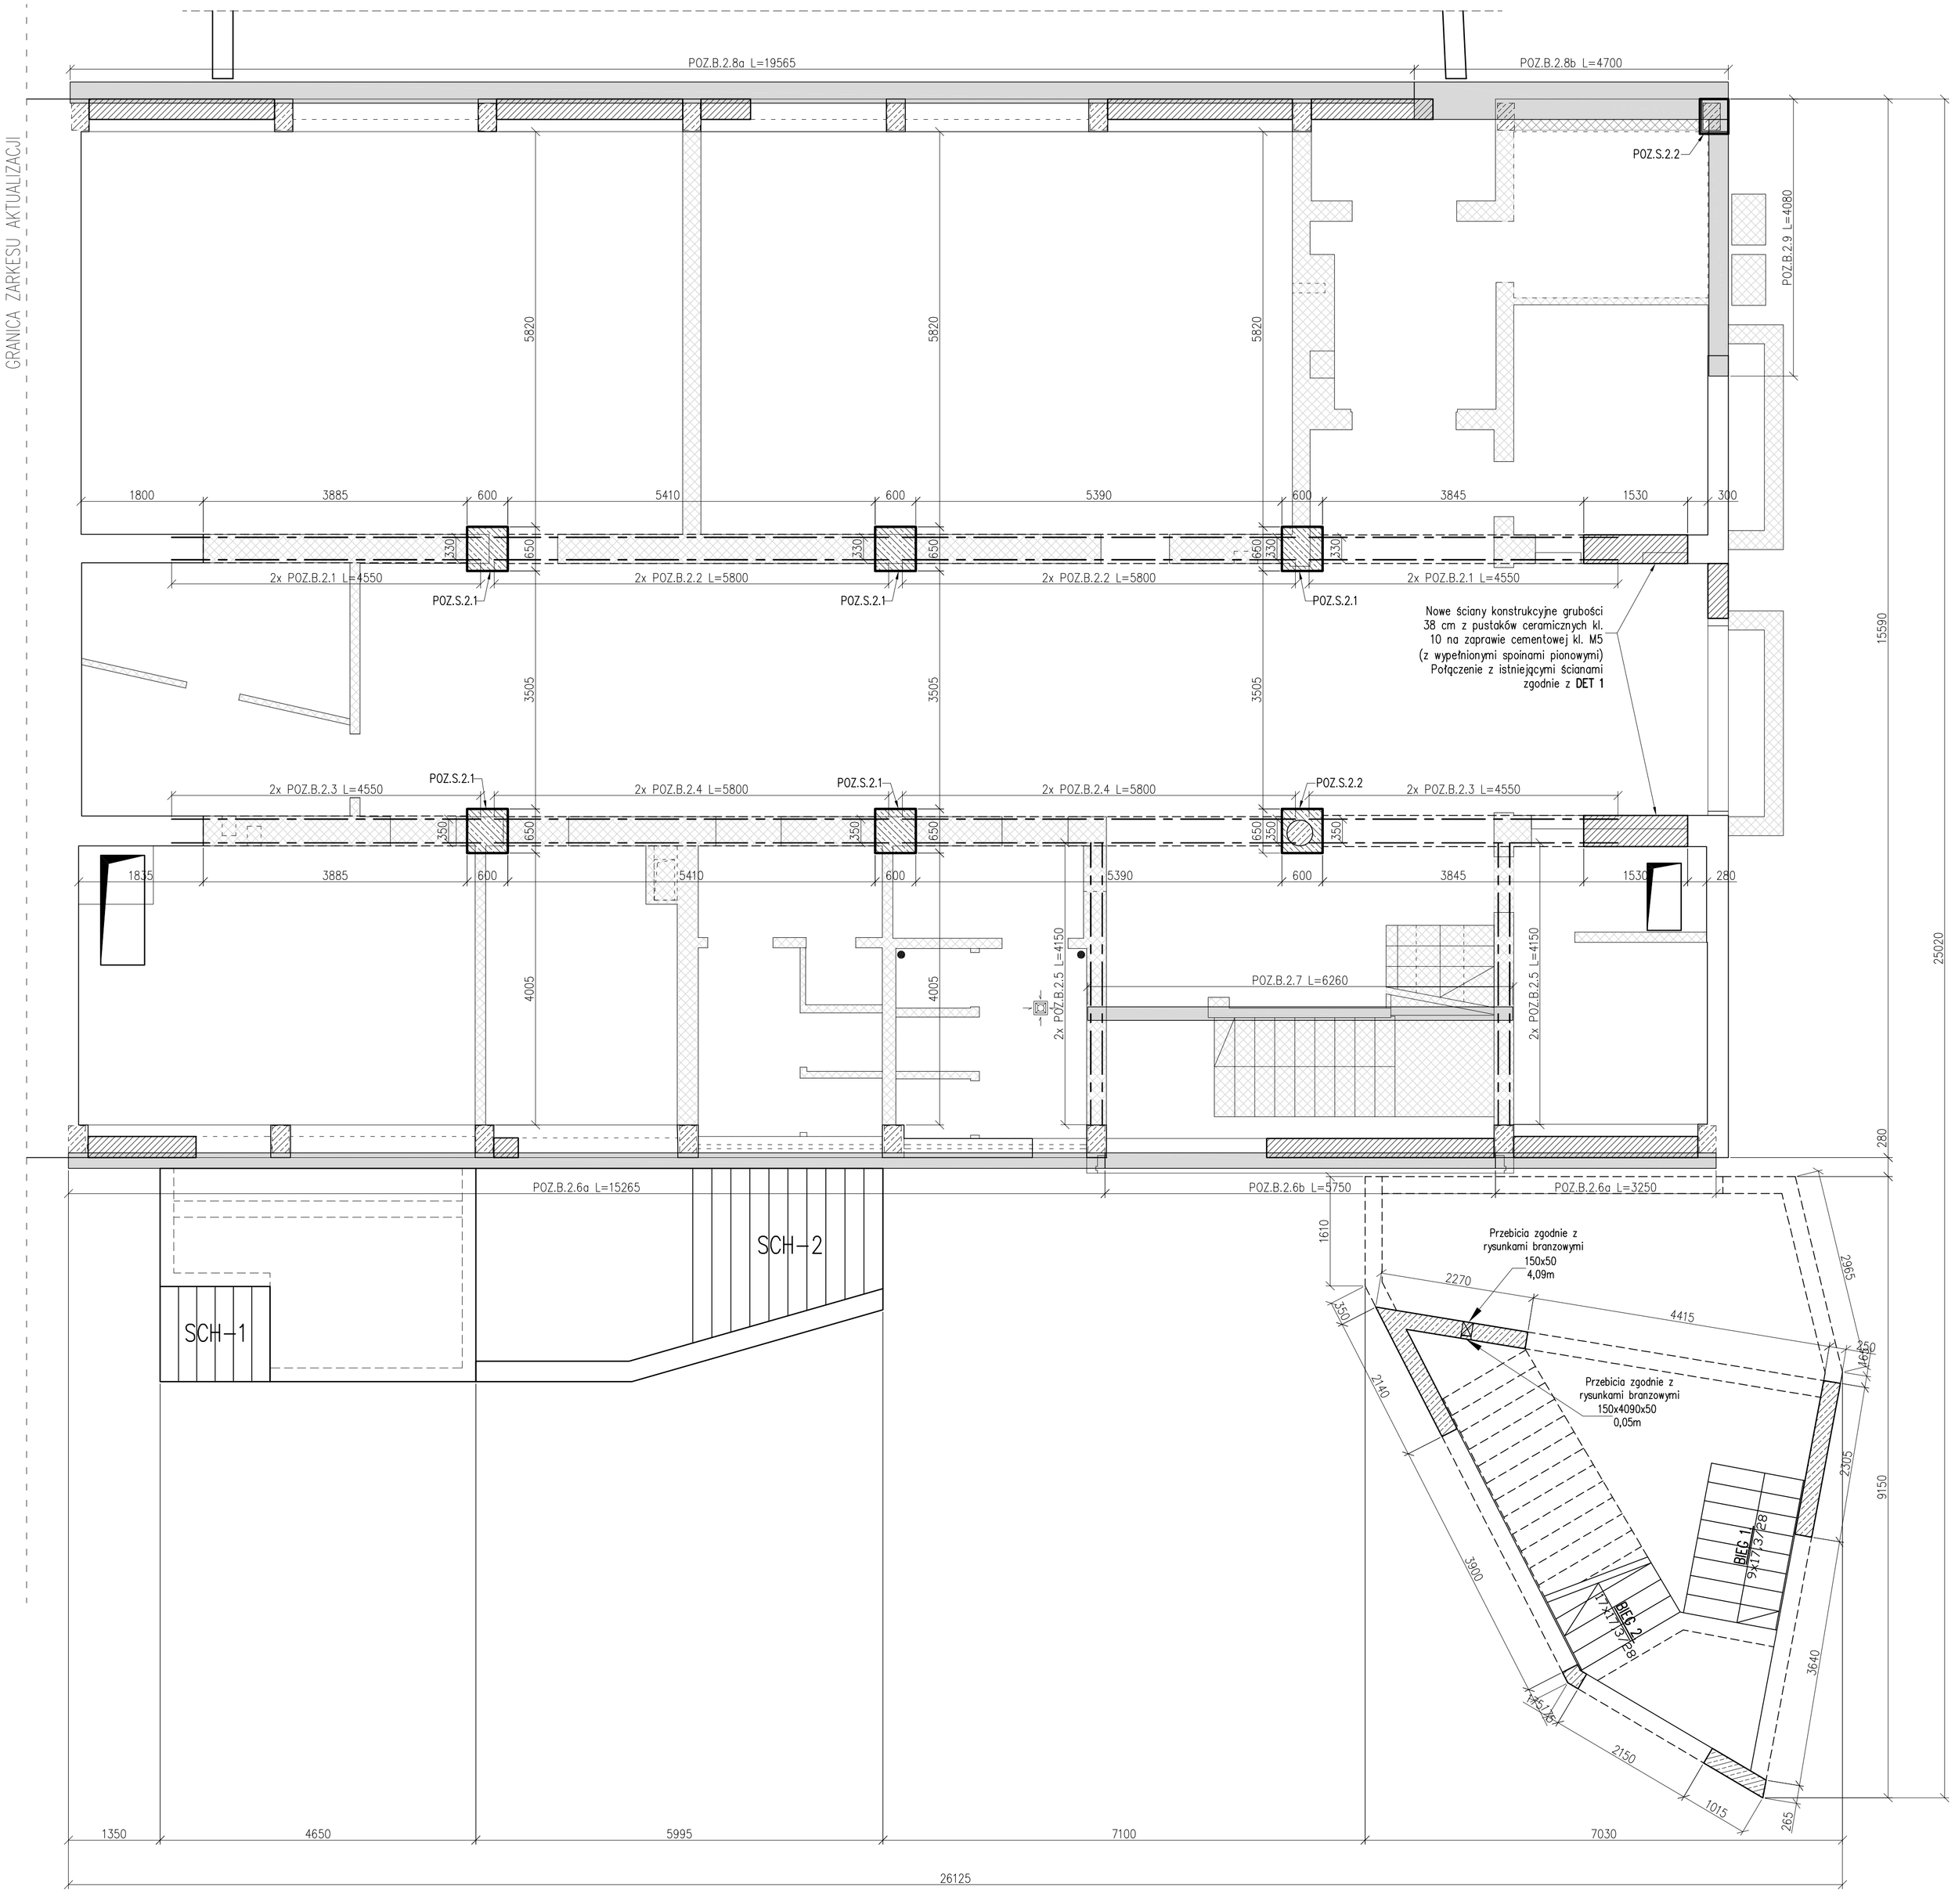

UWAGI OGÓLNE

1. Wszystkie rysunki należy rozpatrywać łącznie z rysunkami architektonicznymi, branżowymi oraz pozostałymi rysunkami konstrukcyjnymi.
2. Wszelkie niezgodności pomiędzy tymi rysunkami należy bezzwłocznie zgłosić odpowiedzialnej za projekt osobie.
3. Wykonawca jest odpowiedzialny za sprawdzenie wszystkich wymiarów i poziomów przed przystąpieniem do prac.
4. Wszystkie wymiary są podane w milimetrach, chyba że podano inaczej.
5. Wszystkie poziomy są podane w metrach, chyba że podano inaczej.
6. Wymiarów nie należy przenosić bezpośrednio z rysunków. w razie wątpliwości należy skontaktować się z osobą odpowiedzialną za projekt w celu wyjaśnienia.
7. Wszyskie długości elementów konstrukcyjnych i długości prętów zbrojeniowych należy ustalać bezpośrednio na budowie.

UWAGI KONSTRUKCYJNE

1. Zabezpieczenie obiektu podczas prowadzonych prac
   - Ściany, na których prowadzone są prace należy zabezpieczyć.
   - Stropy należy odciążyć w miejscach przekazywania obciążeń na przebudowywane ściany.
   - Stropy podpierać tymczasowo zgodnie ze schematem
   - Po podstemplowaniu najniższej kondygnacji przechodzić do podpierania wyższych kondygnacji.
   - Podpory tymczasowe wszystkich kondygncji muszą pokrywać się w pionie.
2. Zasady prowadzenia prac przy przebudowie ścian
   - Do momentu określenia ostatecznych wymiarów fundamentów na podstawie badań geotechnicznych zabrania się osadzania dźwigarów stalowych.
   - Prace związane z osadzaniem elementów zacząć od najniższej kondygnacji.
   - Prace związane z wybijaniem otworów pomiędzy nową konstrukcją obiektu zaczynać od kondygnacji najwyższych.
   - Prace rozpocząć od wykucia w ścianie otworów szerokości 60 cm pod nowoprojektowane słupy.
   - Zbrojenie słupów połączyć ze zbrojeniem fundamentów i zabetonować element do wysokości umożliwiającej osadzenie belek żelbetowych (pamiętać o wprowadzeniu prętów startowych dla słupów wyższych kondygnacji)
   - Po związaniu betonu słupów przejść do osadzania dźwigarów stalowych
   - Wykuć bruzdę z jednej strony ściany umożliwiającą osadzenie jednego dwuteownika. Bruzda powinna być jak najpłytsza.
   - W miejscach oparcia dwuteownika umieścić markę grubości min. 20 mm (na zaprawie cementowej)
   - Osadzić w bruździe belkę stalową.
   - Górną półkę belki zaklinować a puste miejsca pomiędzy ścianą wypełnić zaprawą cementową 1:3.
   - Po związaniu zaprawy powtórzyć procedurę dla drugiej belki umieszczanej z drugiej strony ściany.
   - Przewiercić otwory w belkach i murze do przełożenia śrub M12 (w jednej z belek otwory wykonać przed montażem).
   - Przełożyć śruby i skręcić.
   - Przestrzeń w obrysie słupa żelbetowego wypełnić mieszanką z betonu ekspansywnego.
   - Wyburzyć pozostałą część ściany uważając, aby nie przekroczyć zarysu otworu.
3. Materiały budowlane
   - Stal konstrukcyjna S235
   - Beton C16/20
   - Stal zbrojeniowa A-IIIN (#) i A-I (ø)

ELEMENTY KONSTRUKCYJNE

- POZ.B.2.1 – HEA280
- POZ.B.2.2 – HEA280
- POZ.B.2.3 – HEA320
- POZ.B.2.4 – HEA320
- POZ.B.2.5 – I200

ŚCIANKI DZIAŁOWE WG PROJEKTU ARCHITEKTONICZNEGO

LEGENDA

- Elementy wyburzane.
- Elementy żelbetowe.
- Elementy murowane.
- Projektowane otwory.
- Istniejąca konstrukcja wewnątrz budynku

UWAGA : WSZYSTKIE WYMIARY SPRAWDZIĆ NA BUDOWIE

Lp.	ZMIANA	NAZWISKO	DATA	PODPIS

INWESTOR

KOMPLEKS
SŁAWOMIR WRÓBLEWSKI
UL. LEŚNA 1/7
41-706 RUDA ŚLĄSKA

OBIEKT

BUDYNEK USŁUGOWO - HANDLOWY
UL. STRZELCÓW BYTOMSKICH 129
41-914 BYTOM

JEDNOSTKI PROJEKTOWE

ZALEWSKI
ARCHITECTURE GROUP
44-100 GLIWICE, UL. KOŚCIUSZKI 30/9
T:+48 32 2302131 F:+48 32 2302131
E-MAIL: office@zalewskiag.com

pro sta
PRACOWNIA KONSTRUKCJI
ul.Johna Baildona 22a/19
40-115 Katowice
tel. 794 353 319
mail. biuro@pro-sta.pl

TEMAT OPRACOWANIA: PRZEBUDOWA I ROZBUDOWA ORAZ ZMIANA SPOSOBU UŻYTKOWANIA BUDYNKU USŁUGOWEGO NA BUDYNEK USŁUGOWO – HANDLOWY WRAZ Z ZAGOSPODAROWANIEM TERENU I INFRASTRUKTURĄ PROJEKT BUDOWLANY	GŁÓWNY PROJEKTANT	dr inż.arch. KRZYSZTOF ZALEWSKI upr.bud. 110/02
	PROJEKTOWAŁ	mgr inż. MARCIN WOŹNIAK upr. SLK/3866/POOK/11
TEMAT RYSUNKU: RZUT PARTERU	OPRACOWAŁ	inż. KRZYSZTOF FOIT
	SPRAWDZIŁ	mgr inż. DARIUSZ SZUMLAS upr. 300/92/At

PLIK DWG	SKALA	DATA	
2001-K-02.DWG	1:50	WYDRUK	2012-11-19

RYSUNEK	FAZA	BRANŻA	NR RYS.	REWIZJA	WERSJA
2012 00251	2	K	02	0	A

Opracowanie chronione prawem Ustawa o Prawie Autorskim i Prawach Pokrewnych z dnia 4 lutego 1994 (Dz. U. Nr 24/94 z 23. lutego 1994)